


Toimistotila 68 m²

Renforsin Ranta, Kajaani

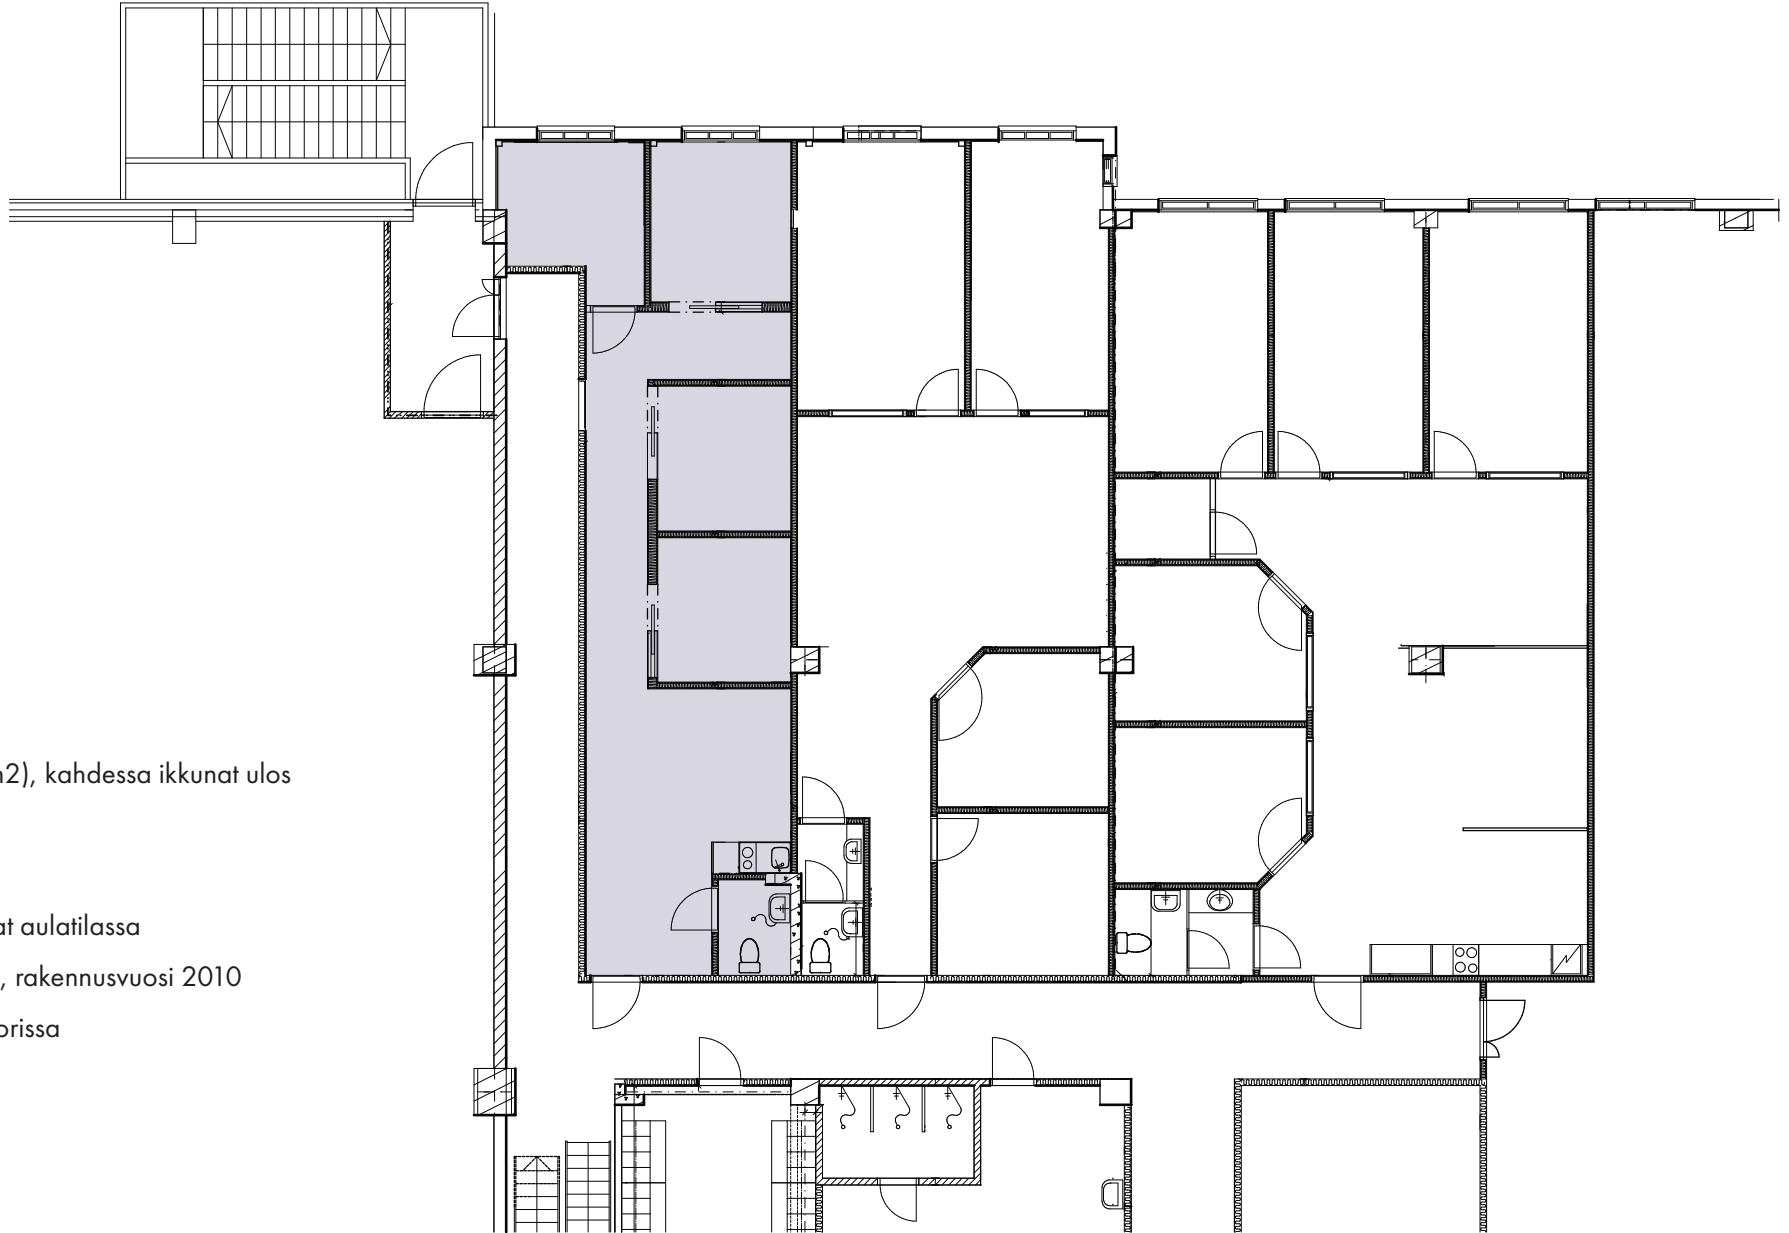

68 m²

4 toimistuhuonetta (7-8 m²), kahdessa ikkuna ulos

WC

Minikeittiö / avotila

Yhteiskäyttöiset sosiaalilat aulatilassa

Erittäin hyväkuntoinen tila, rakennusvuosi 2010

Sijaitsee Pakkaamo-konttorissa