


# Toimistotila 95 m<sup>2</sup>

Renforsin Ranta, Kajaani

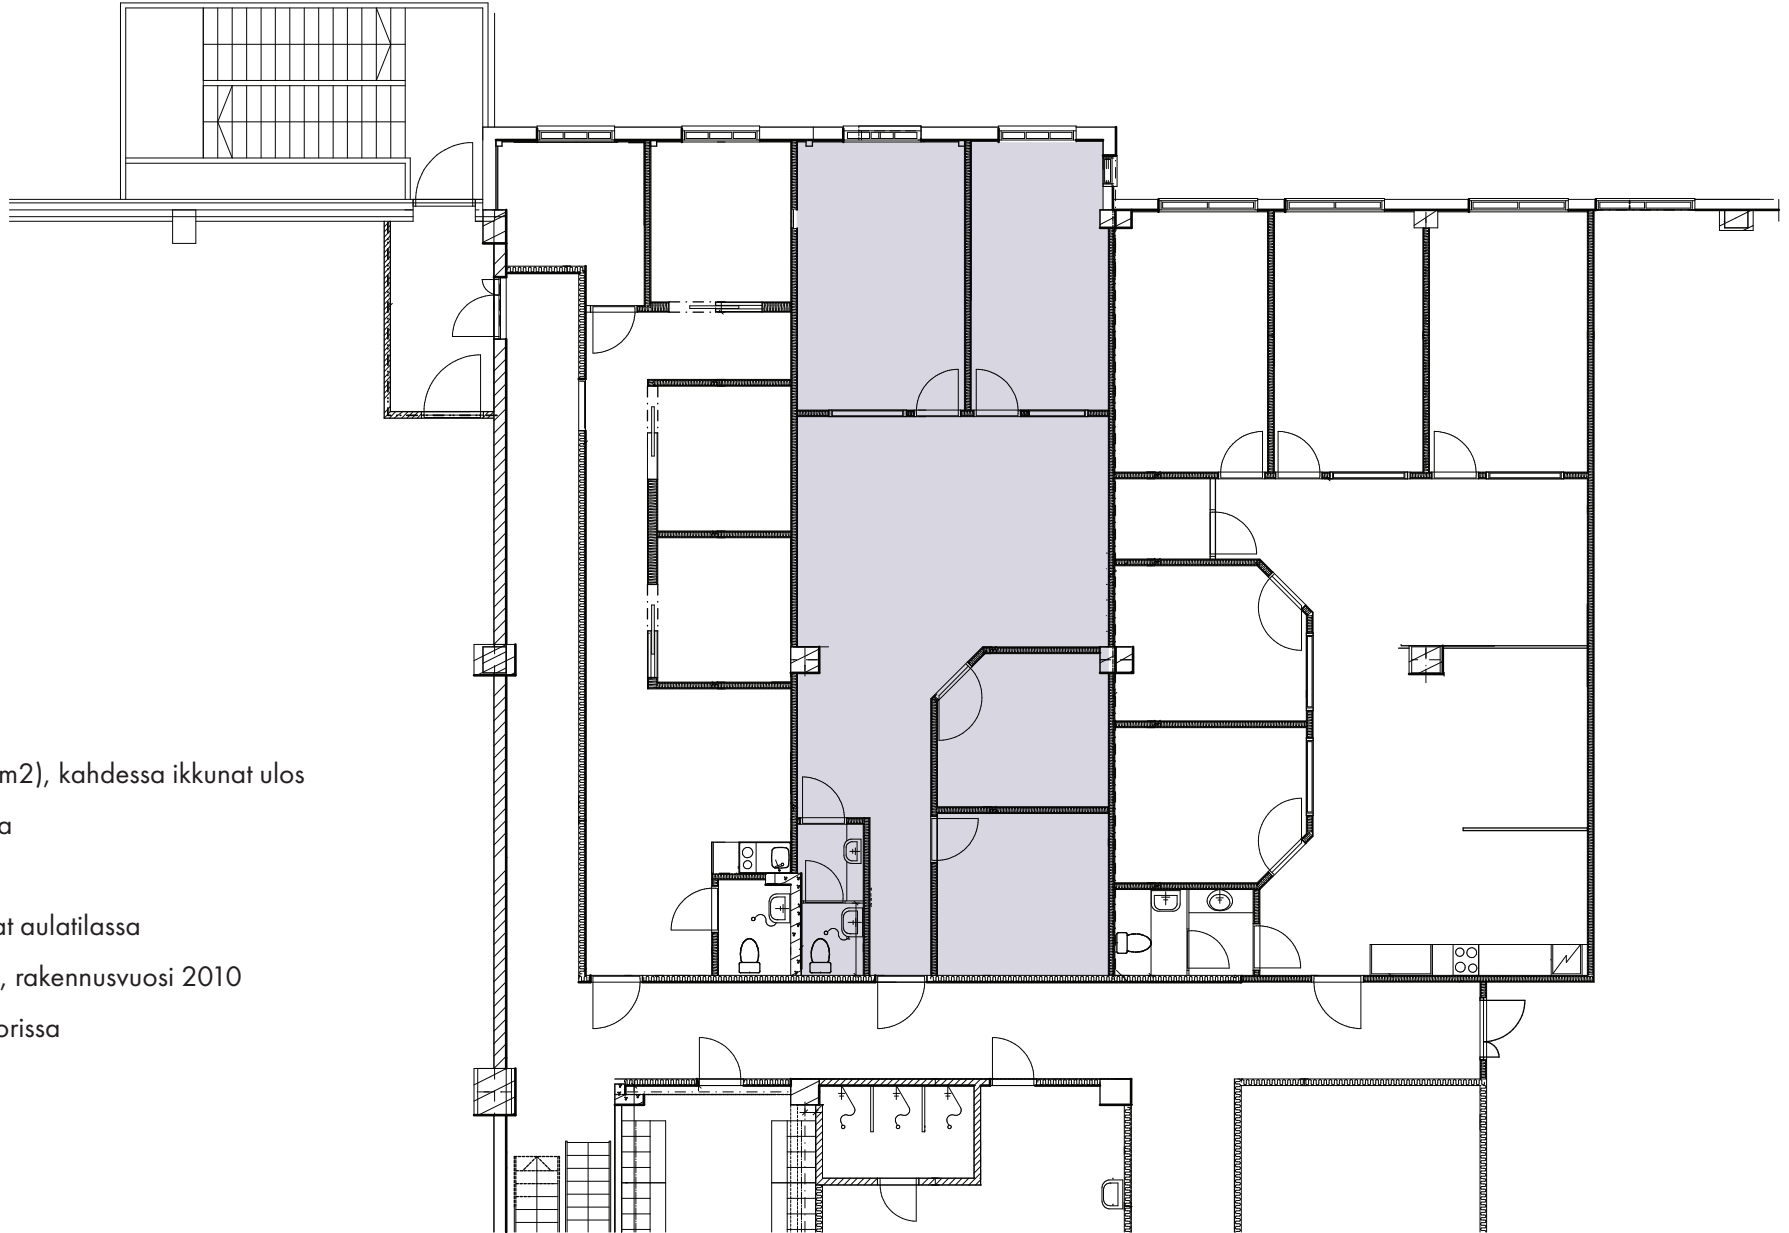

95 m<sup>2</sup>

4 toimistuhuonetta (9-16 m<sup>2</sup>), kahdessa ikkuna ulos

Suuri avokeittiö / taukotila

WC

Yhteiskäyttöiset sosiaalitilat aulatilassa

Erittäin hyväkuntoinen tila, rakennusvuosi 2010

Sijaitsee Pakkaamo-konttorissa